


















 

NOTAS :

NOTAS :


PROJECTO DE OBRAS DE
CONSTRUÇÃO DE MORADIAS
UNIFAMILIARES

PROMOTOR	SR . MIGUEL FARIA
LOCAL	TRAVESSA DA CORRIDA GRANDE PRAZERES - CALHETA



FASE	ESTUDO INTENÇÕES
DESENHO	PLANTA DAS PARCELAS
SITUAÇÃO	ESTUDO

ARQUITETO	
Nº ORDEM	
RUBRICA	
PROJETISTA	Bruno Nóbrega

DATA	NOVEMBRO 2022	DESENHO Nº
ESCALA	S/ESCALA	01
PROC. Nº	15 / 22	

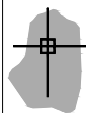

HAND PROJETOS
Arquitetura-Engenharia
Imobiliária - Consultoria
handprojetos.lda@gmail.com

 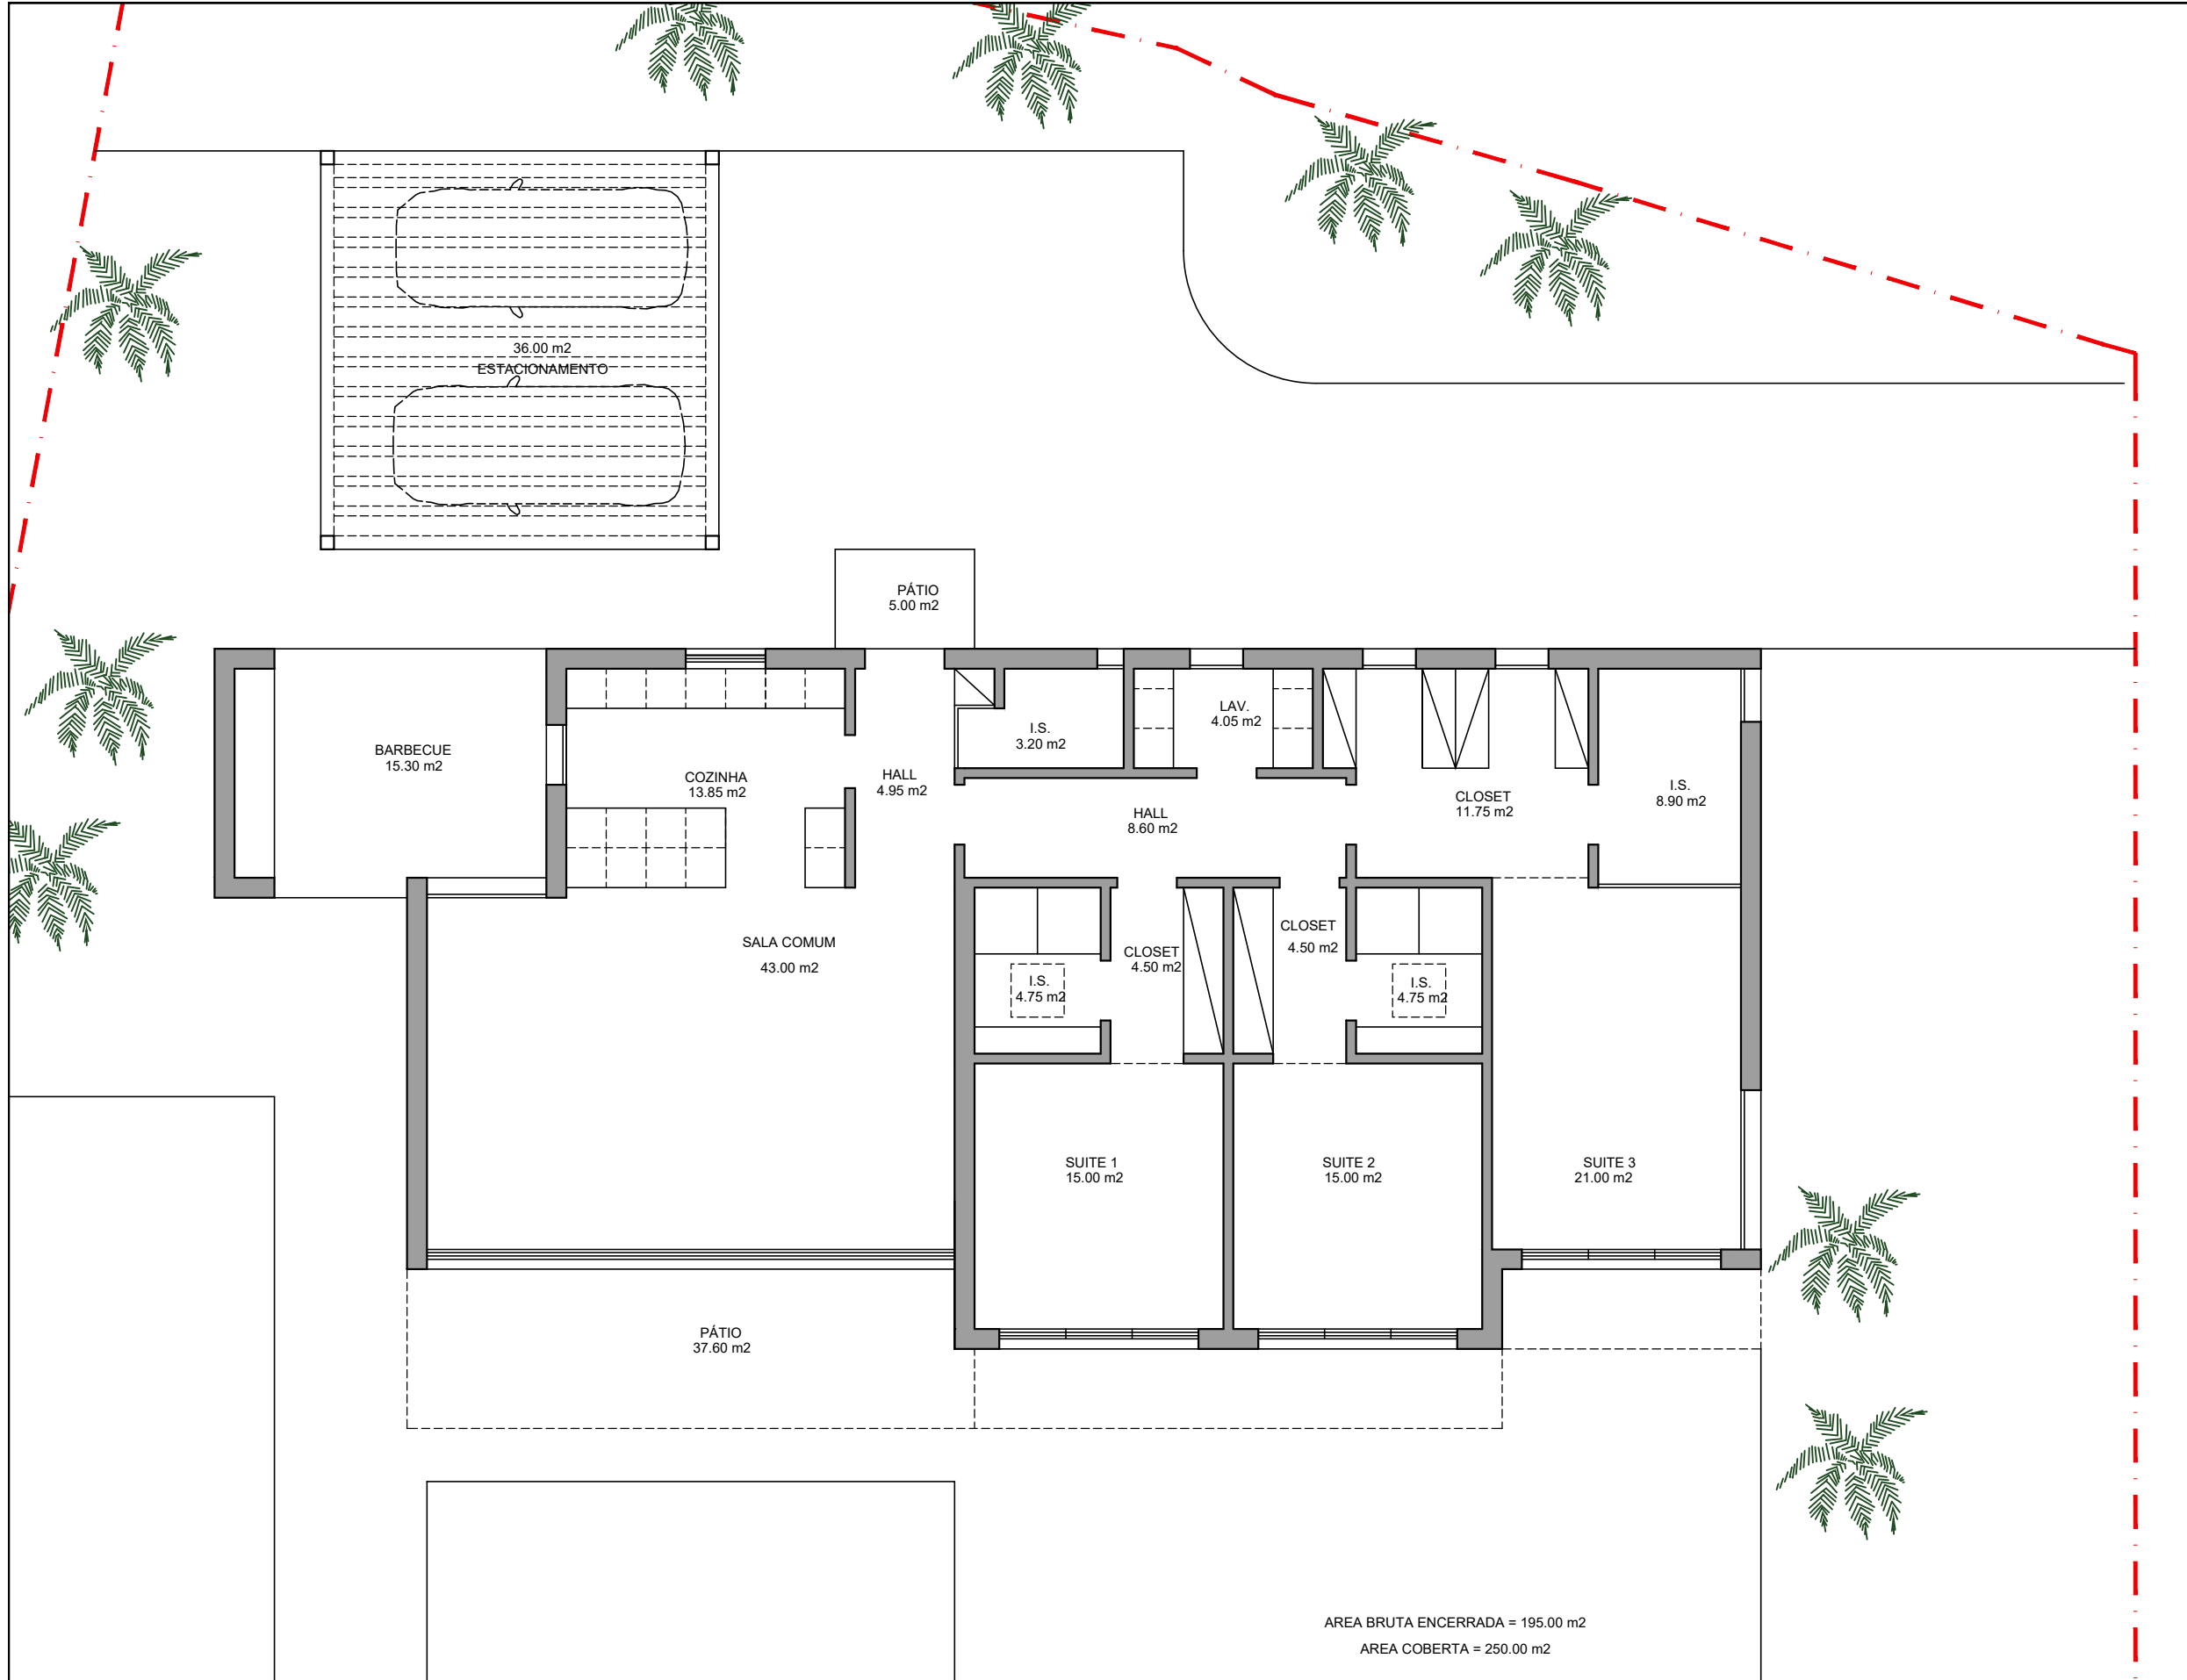

NOTAS :


PROJECTO DE OBRAS DE
CONSTRUÇÃO DE MORADIAS
UNIFAMILIARES

PROMOTOR	SR . MIGUEL FARIA
LOCAL	TRAVESSA DA CORRIDA GRANDE PRAZERES - CALHETA

FASE	ESTUDO INTENÇÕES
DESENHO	PLANTA DO PISO 0 PARCELA 1
SITUAÇÃO	ESTUDO

ARQUITETO	
Nº ORDEM	
RUBRICA	
PROJETISTA	Bruno Nóbrega

DATA	NOVEMBRO 2022	DESENHO Nº
ESCALA	1/100	02
PROC. Nº	15 / 22	

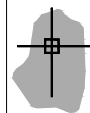

HAND PROJETOS
Arquitetura-Engenharia
Imobiliária - Consultoria
handprojetos.ida@gmail.com